

位置図



新北九州空港連絡橋

平面図

工事箇所

歩道全面通行止め規制
(※連絡橋全区間)

<実工事期間（予定）>

9月25日～規制開始および工事準備


9月28日～既設部材の撤去開始

10月以降は、次の工程で順次箇所を移動しながら工事を進めます。

「撤去」～「部材補修」～「部材塗装」～「弾性舗装」

※天候により概ね2～3ヶ月で工事完了予定（12月中下旬）

※橋梁全区間の歩道を通行止め

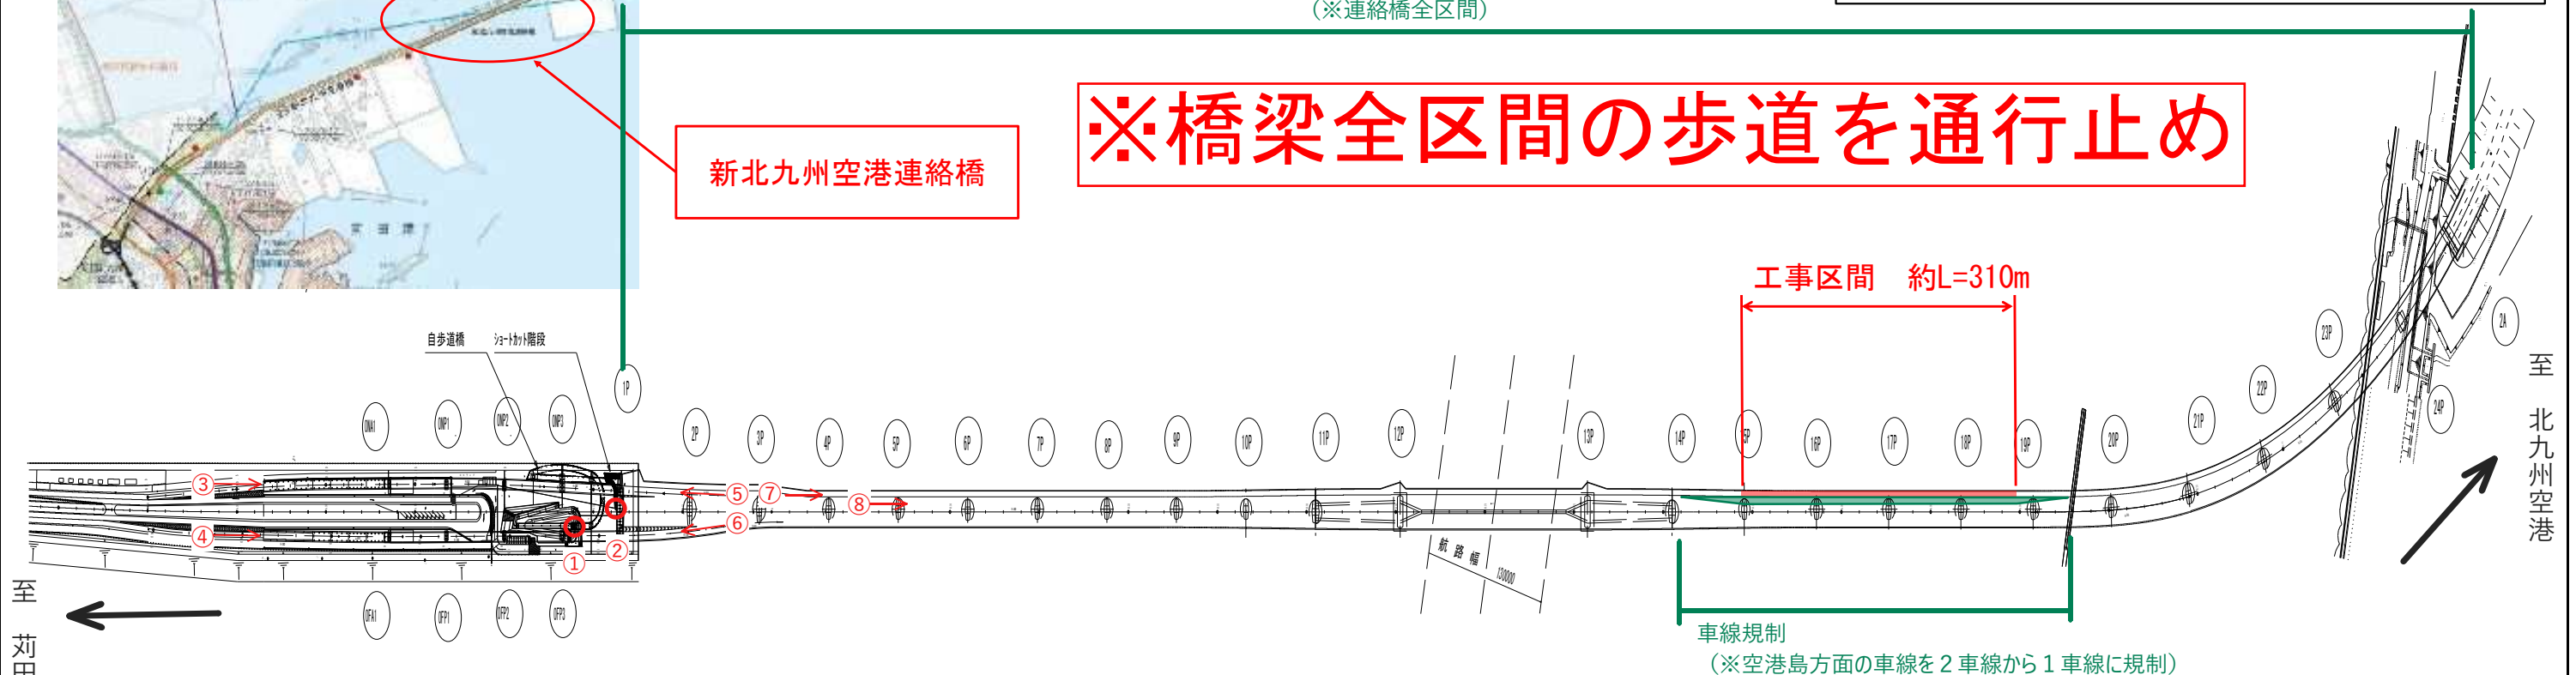

①通行止め箇所（新松山側スロープ橋）



③車道ランプ橋（ONランプ入口）




⑤車道ランプ橋（ONランプ出口）



⑦連絡橋歩道部




⑧連絡橋車道部（北側車線※空港島方面）

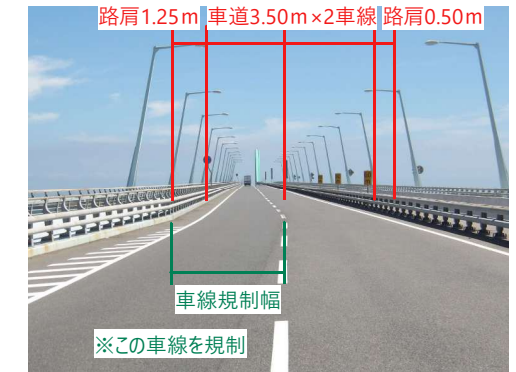

②通行止め箇所（新松山側歩行者階段）




④車道ランプ橋（OFFランプ出口）

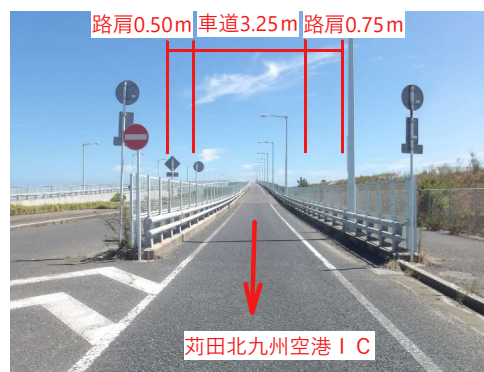

⑥車道ランプ橋（OFFランプ入口）



（参考）連絡橋歩道部の工事期間中の状況

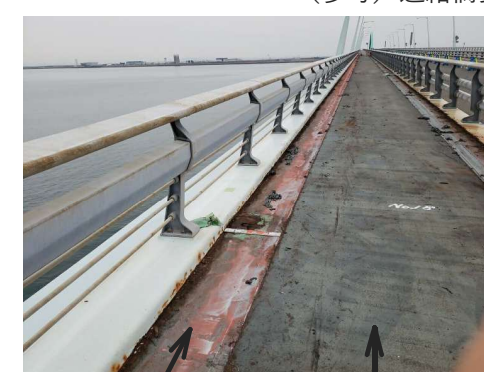

- 鋼板（端部）の孔食状況（※10～20cm範囲）
- 歩道部全区間に点在している状況